



SITUÁCIA M 1:200

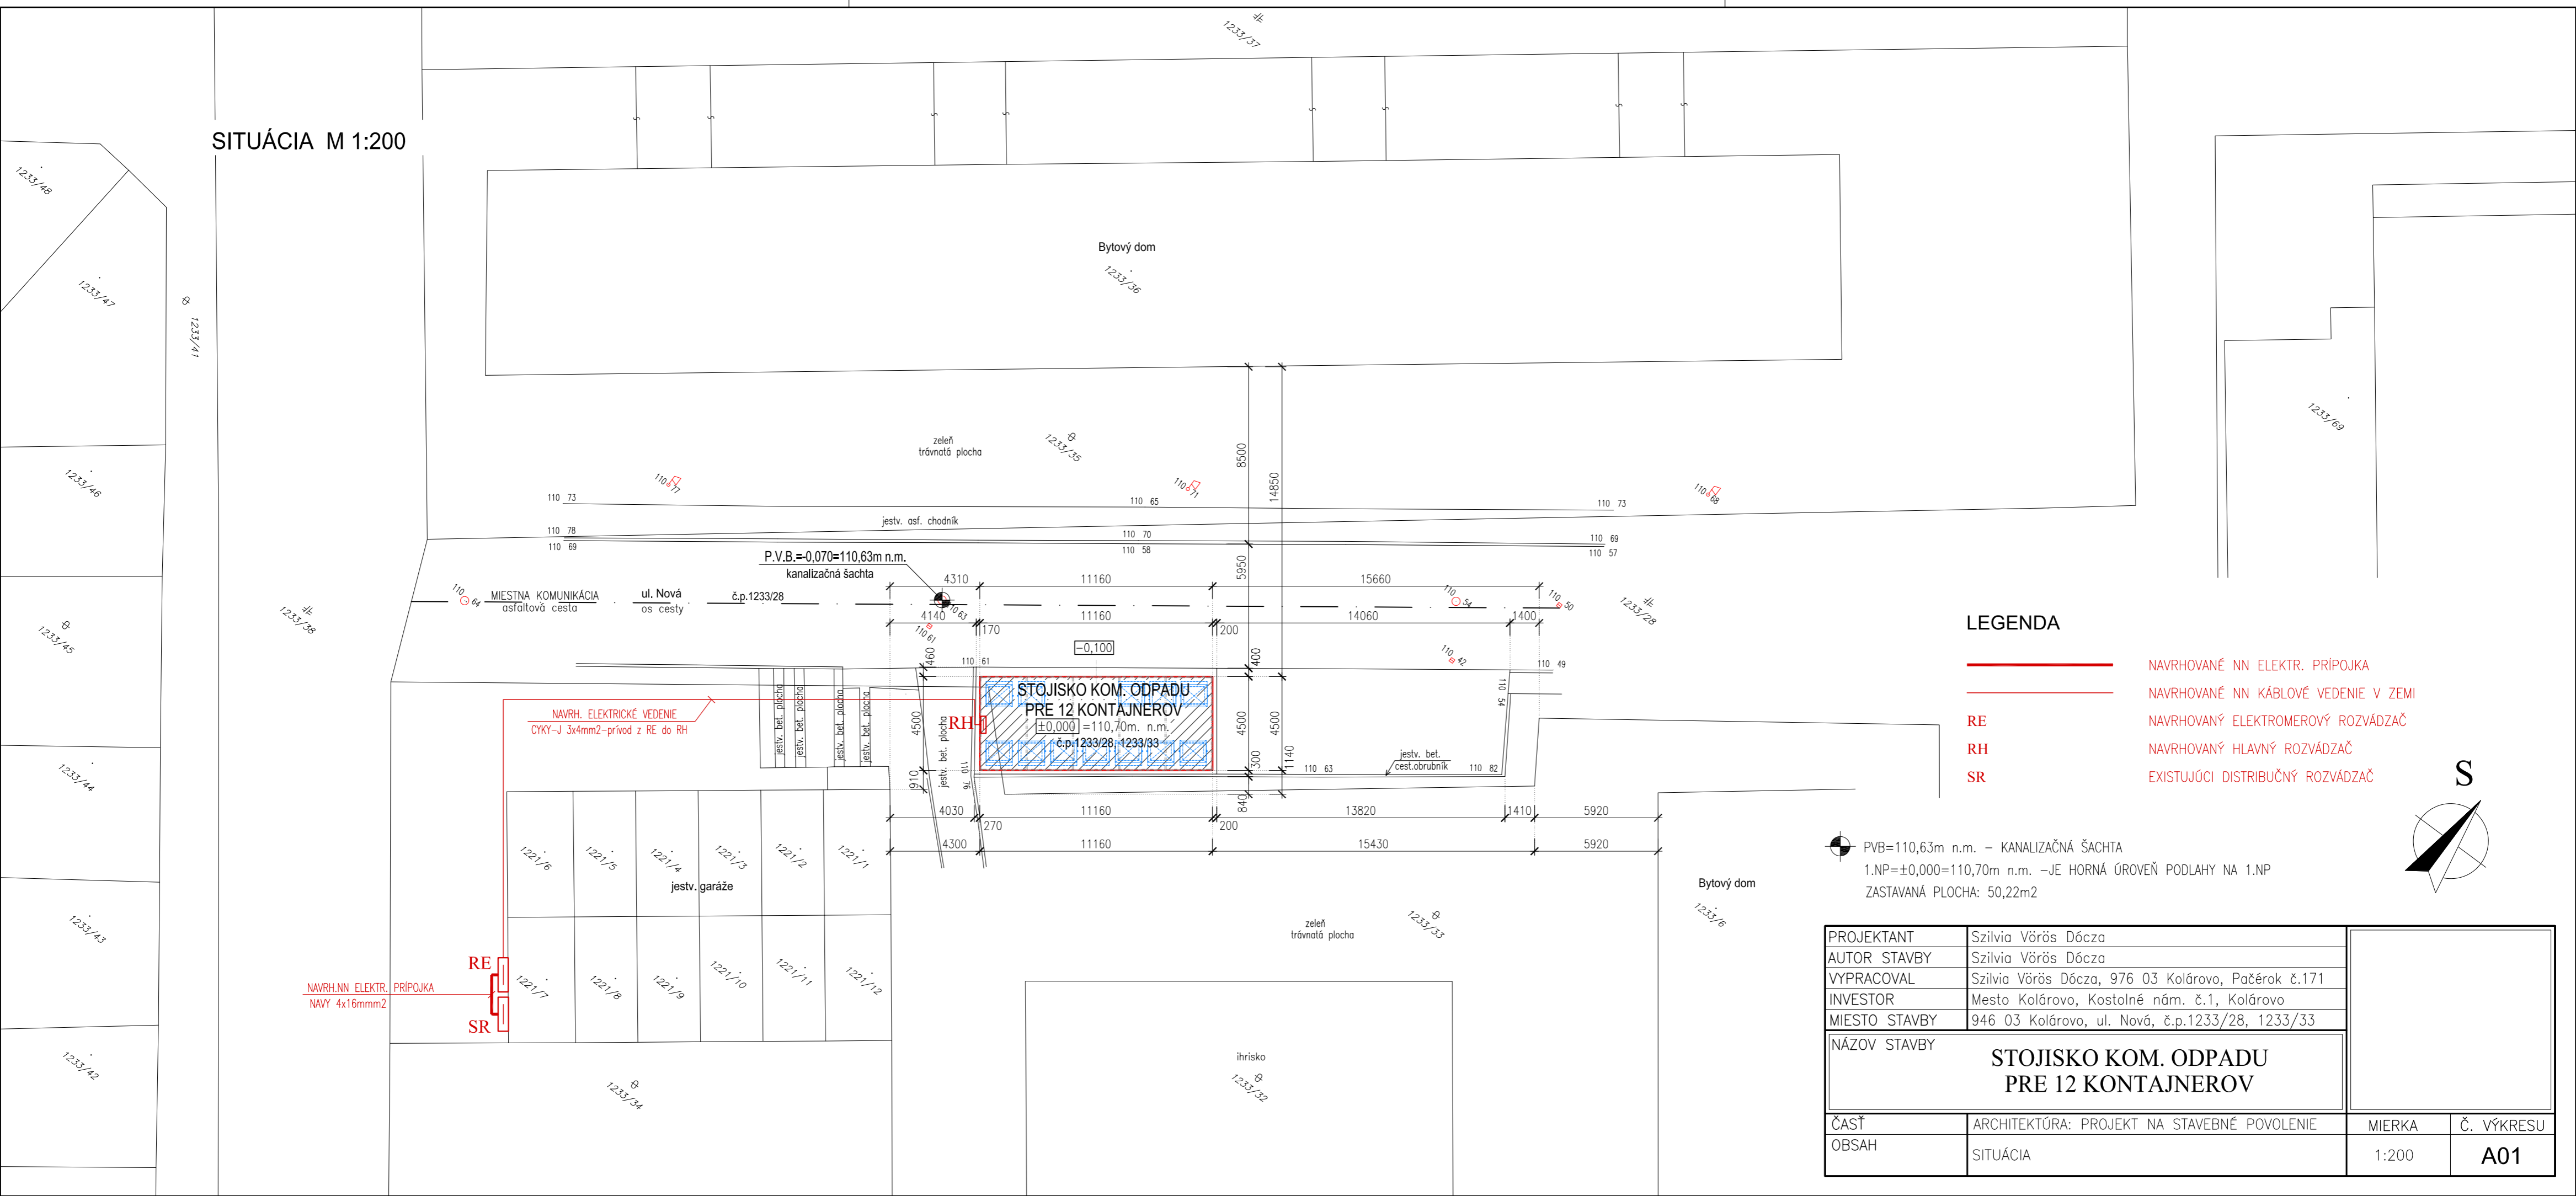

**LEGENDA**

- NAVRHOVANÉ NN ELEKTR. PRÍPOJKA
- NAVRHOVANÉ NN KÁBLOVÉ VEDENIE V ZEMI
- RE NAVRHOVANÝ ELEKTROMEROVÝ ROZVÁDZAČ
- RH NAVRHOVANÝ HLAVNÝ ROZVÁDZAČ
- SR EXISTUJÚCI DISTRIBUČNÝ ROZVÁDZAČ

PVB=110,63m n.m. – KANALIZAČNÁ ŠACHTA  
 1.NP=±0,000=110,70m n.m. –JE HORNÁ ÚROVEŇ PODLAHY NA 1.NP  
 ZASTAVANÁ PLOCHA: 50,22m<sup>2</sup>

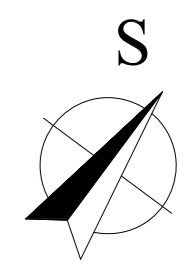

PROJEKTANT	Szilvia Vörös Dócza		
AUTOR STAVBY	Szilvia Vörös Dócza		
VYPRACOVAL	Szilvia Vörös Dócza, 976 03 Kolárovo, Pačérok č.171		
INVESTOR	Mesto Kolárovo, Kostolné nám. č.1, Kolárovo		
MIESTO STAVBY	946 03 Kolárovo, ul. Nová, č.p.1233/28, 1233/33		
NÁZOV STAVBY	<b>STOJISKO KOM. ODPADU PRE 12 KONTAJNEROV</b>		
ČASŤ	ARCHITEKTÚRA: PROJEKT NA STAVEBNÉ POVOLENIE	MIERKA	Č. VÝKRESU
OBSAH	SITUÁCIA	1:200	<b>A01</b>